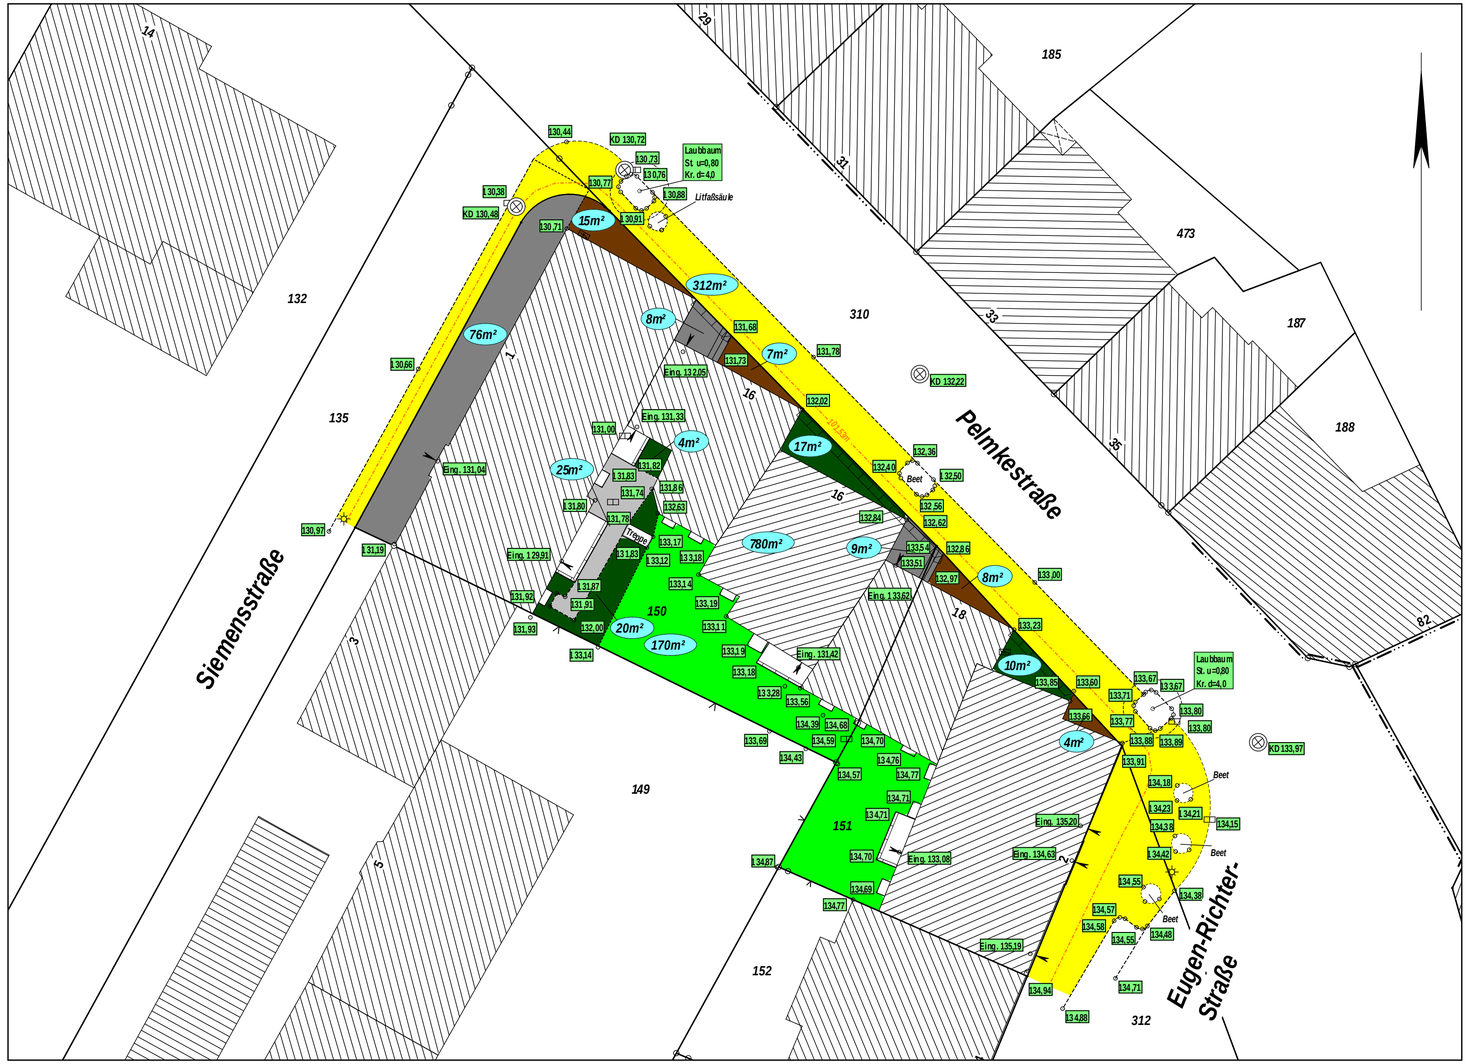

Öffentlich bestellter Vermessungsingenieur

Lageplan 1:250

Pelmkestr. 16, 18 / Eugen- Richter-Str. 2	
Gemarkung:	Hagen
Flur:	24
Flurstücke	150, 151
Wirtschaftseinheit:	18

ha.ge.we Die Hagener Gemeinnützige Wohnungsgesellschaft.

Legende	Bezeichnung	Fläche	* von der ha.ge.we bewirtschaftete Fläche
	Rasenfläche	170 m²	(0 m²)
	Grünfläche	51 m²	(0 m²)
	Plattierte Fläche	84 m²	(0 m²)
	Gepflasterte Fläche	34 m²	(0 m²)
	Schotterfläche	0 m²	(0 m²)
	Asphaltfläche	25 m²	(0 m²)
	Spielplatzfläche	0 m²	(0 m²)
	Rasensteine	0 m²	(0 m²)
	Gebäudefläche	780 m²	(0 m²)
Gesamt Eigentumsfläche (ha.ge.we):		1144 m²	
Gesamt von der ha.ge.we zusätzlich bewirtschaftete Fläche:			(0 m²)

	Gehwegfläche	312 m²	
	Abwicklungslänge	101,53 m	

Gesch.B.Nr.:	10188
Geovision-Bild:	10188.GVP

Gefertigt aufgrund amtlicher Unterlagen und eigener örtlicher Aufnahme.

Hagen, 11.05.2011 /Lü.

Amtliche Eintragungen	Datum
In der Örtlichkeit ge-messern / Tr.	28.02.2011

DIPL. - ING. B. MITTELSTÄDT
ÖFFENTL. BESTELLTER VERMESSUNGSINGENIEUR
Telefon: (0 23 31) 3 77 59 - Telefax: (0 23 31) 3 77 59 - 20
Hindenburgstraße 12 58095 Hagen
Postfach 23 45 58023 Hagen